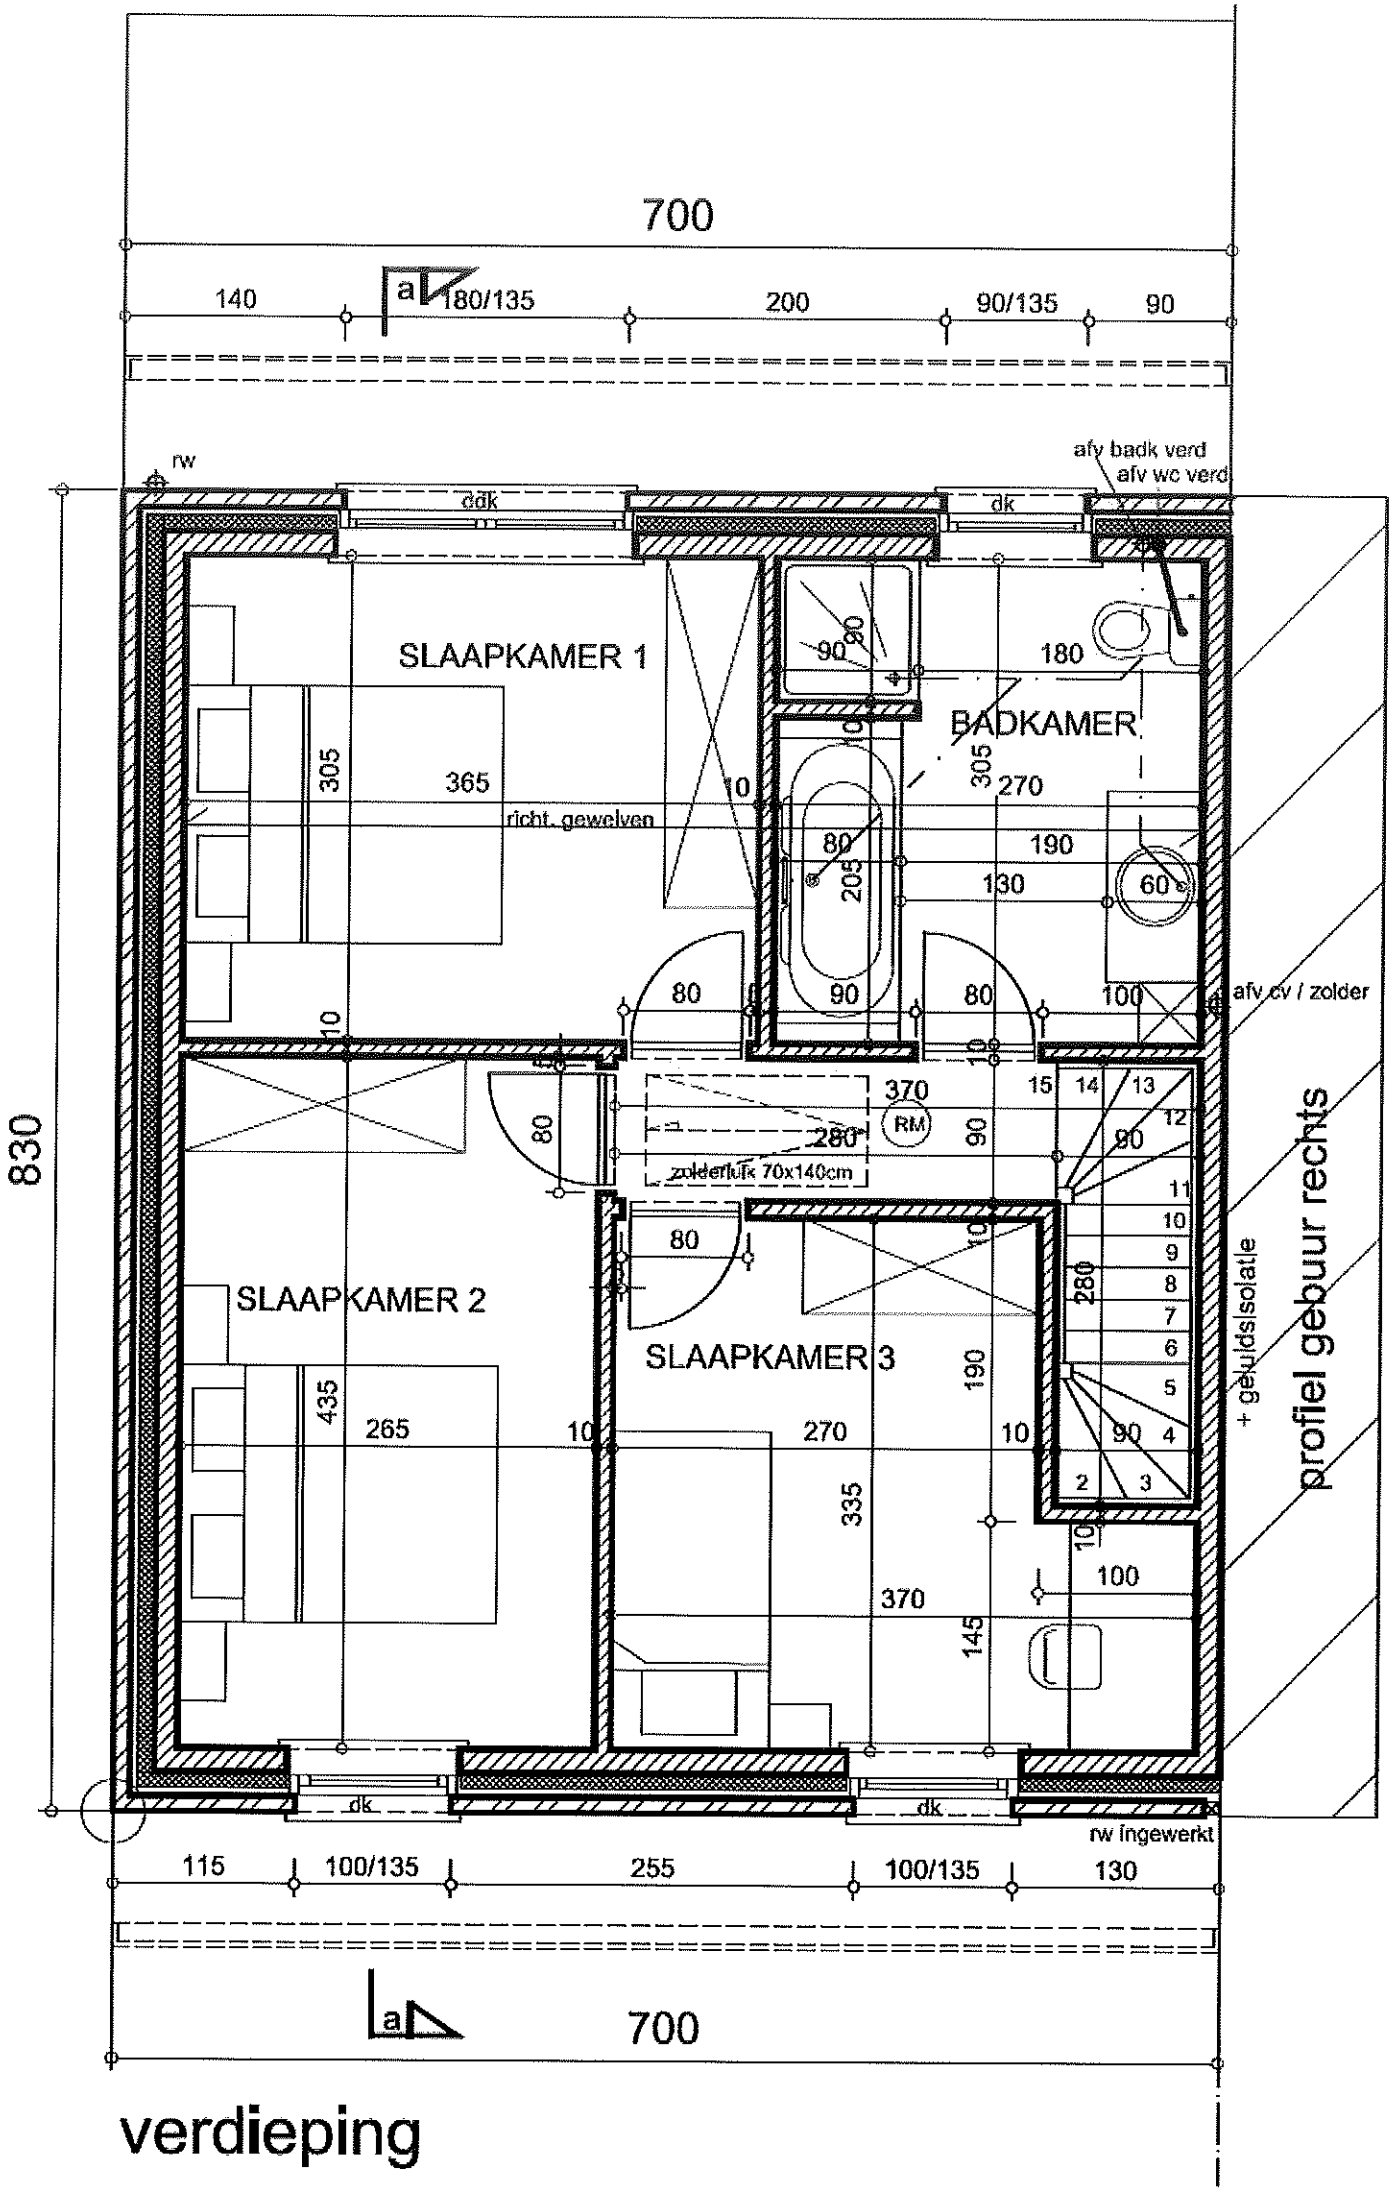
700
140
180/135
200
90/135
90
rw
ddk
dk
afv badk verd
afv wc verd
SLAAPKAMER 1
BADKAMER
richt. gewelven
afv cv / zolder
zolderluik 70x140cm
RM
SLAAPKAMER 2
SLAAPKAMER 3
+ geluidsisolatie
profiel gebuur rechts
830
rw ingewerkt
115
100/135
255
100/135
130
700

verdieping